

**ỦY BAN NHÂN DÂN
TỈNH ĐẮK LẮK**

**CỘNG HÒA XÃ HỘI CHỦ NGHĨA VIỆT NAM
Độc lập - Tự do - Hạnh phúc**

Số: 2518/UBND-CN
V/v chủ trương lập quy
hoạch chi tiết tỷ lệ 1/500
Khu đô thị Tây Tân Lợi,
thành phố Buôn Ma Thuột.

Đắk Lắk, ngày 12 tháng 4 năm 2017

Kính gửi:

- Sở Xây dựng;
- UBND thành phố Buôn Ma Thuột.

Xét đề nghị của Sở Xây dựng tại Công văn số 540/SXD-QHKT ngày 23/3/2017 về việc trình phê duyệt chủ trương lập quy hoạch chi tiết tỷ lệ 1/500 Khu đô thị Tây Tân Lợi, thành phố Buôn Ma Thuột, UBND tỉnh có ý kiến như sau:

1. Đồng ý chủ trương lập quy hoạch chi tiết tỷ lệ 1/500 khu đô thị Tây Tân Lợi, thành phố Buôn Ma Thuột, cụ thể:

- Tên Dự án: Quy hoạch chi tiết tỷ lệ 1/500 Khu đô thị Tây Tân Lợi, thành phố Buôn Ma Thuột;
- Phạm vi, ranh giới lập quy hoạch: Tại phường Tân Lợi, thành phố Buôn Ma Thuột (có sơ đồ khu đất kèm theo);
- Tỷ lệ lập quy hoạch: 1/500;
- Diện tích lập quy hoạch: Khoảng 110ha;
- Nguồn vốn lập quy hoạch: Ngân sách thành phố Buôn Ma Thuột;
- Chủ đầu tư: UBND thành phố Buôn Ma Thuột.

2. UBND thành phố Buôn Ma Thuột chịu trách nhiệm thực hiện các hồ sơ, thủ tục lập quy hoạch theo đúng quy định.

Nhận được Văn bản này, Thủ trưởng các đơn vị có liên quan triển khai thực hiện. /.


Nơi nhận: *Nh*

- Như trên;
- CT, các PCT UBND tỉnh;
- Các Sở: KH&ĐT, TN&MT, TC;
- CVP, các PVP UBND tỉnh;
- Lưu: VT, TH, NN-MT, CN (CG-23).
(Lập QHCT 1/500 tại tp. Buôn Ma Thuột)

CHỦ TỊCH



Phạm Ngọc Nghị

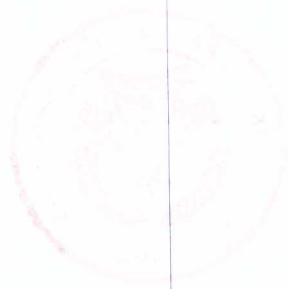


SƠ ĐỒ KHU ĐẤT LẬP QUY HOẠCH CHI TIẾT TỶ LỆ 1/500

DỰ ÁN: KHU ĐÔ THỊ TÂY TÂN LỢI, THÀNH PHỐ BUÔN MA THUỘT

ĐỊA ĐIỂM: PHƯỜNG TÂN LỢI, THÀNH PHỐ BUÔN MA THUỘT, TỈNH ĐẮK LẮK

(Kèm theo Công văn số 540 /SXD-QHKT ngày 23 tháng 3 năm 2017 của Sở Xây dựng)

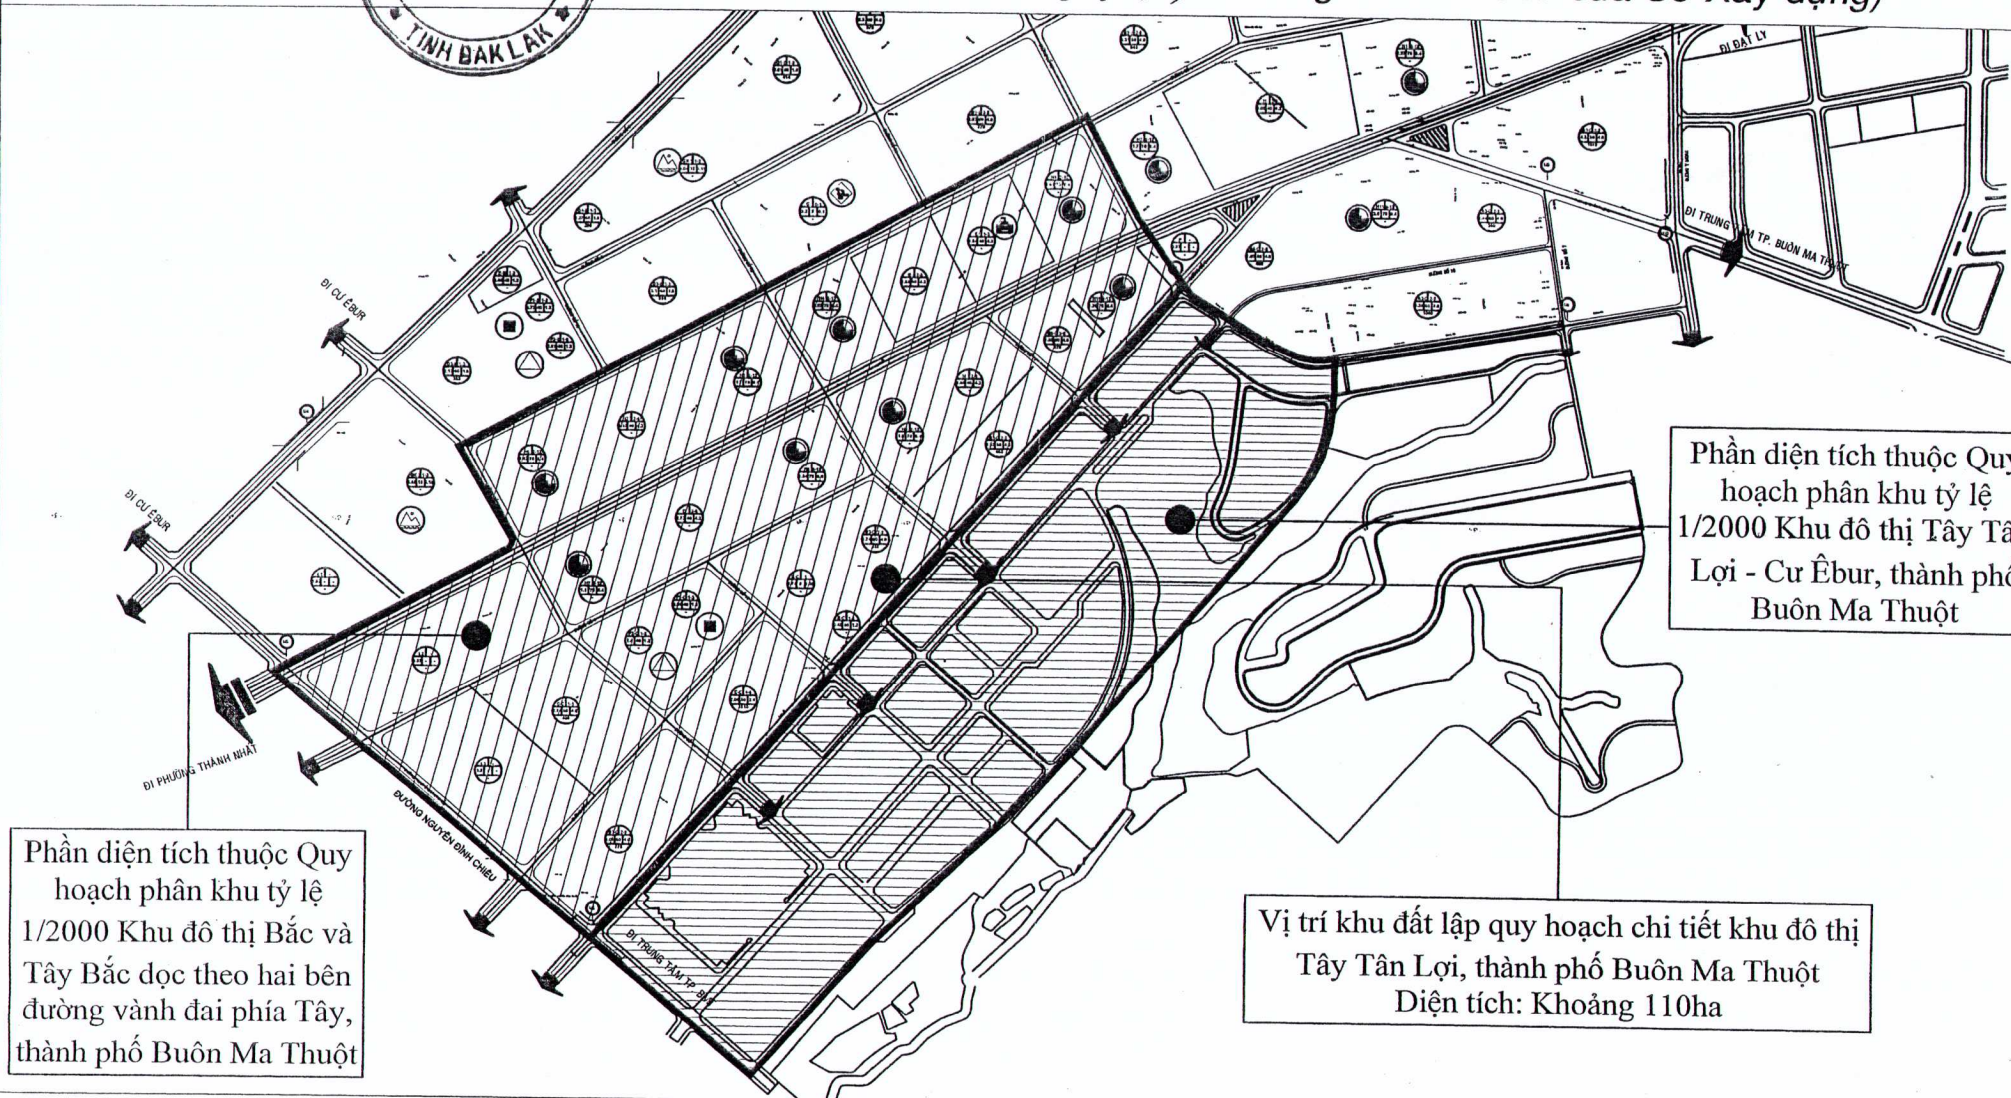

Phần diện tích thuộc Quy hoạch phân khu tỷ lệ 1/2000 Khu đô thị Tây Tân Lợi - Cư Êbú, thành phố Buôn Ma Thuột

Phần diện tích thuộc Quy hoạch phân khu tỷ lệ 1/2000 Khu đô thị Bắc và Tây Bắc dọc theo hai bên đường vành đai phía Tây, thành phố Buôn Ma Thuột

Vị trí khu đất lập quy hoạch chi tiết khu đô thị Tây Tân Lợi, thành phố Buôn Ma Thuột
Diện tích: Khoảng 110ha

